


Схема подключения люстры

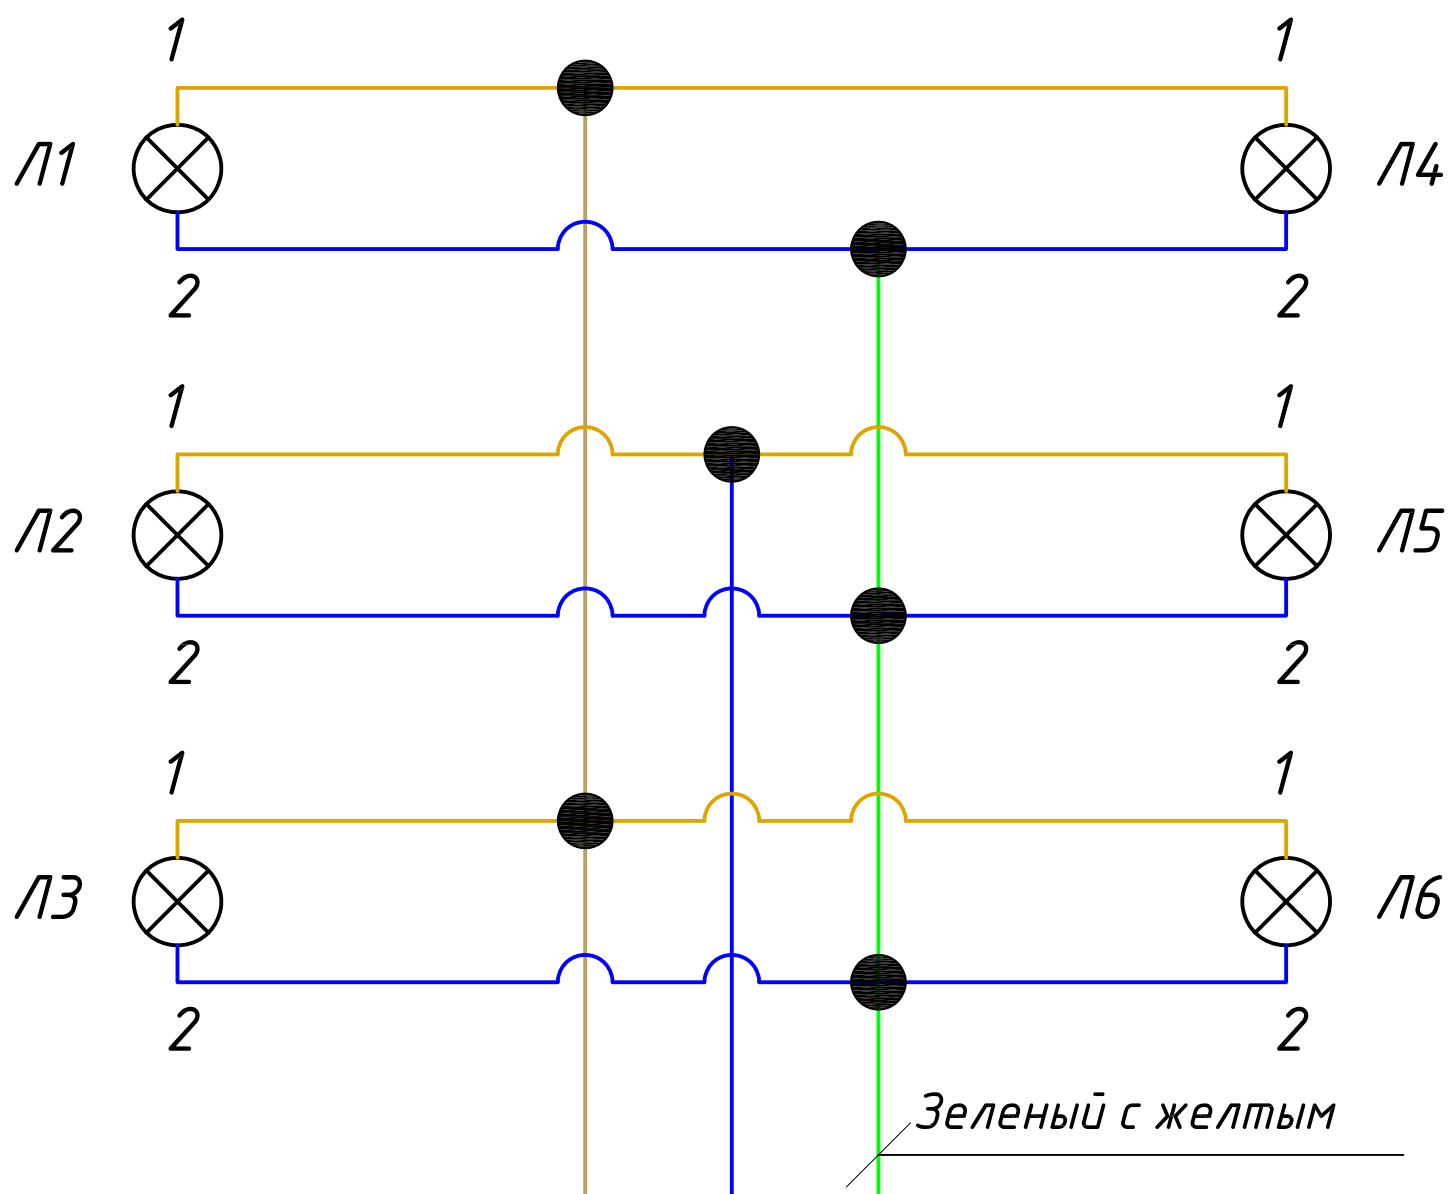

A

B

C

Провода на потолке

2 коричневых провода

